


**PRZYKŁADOWY SCHEMAT PODŁĄCZENIA  
SYSTEMU ALARMOWEGO CA4v1  
(wersja z czujkami AQUA)**

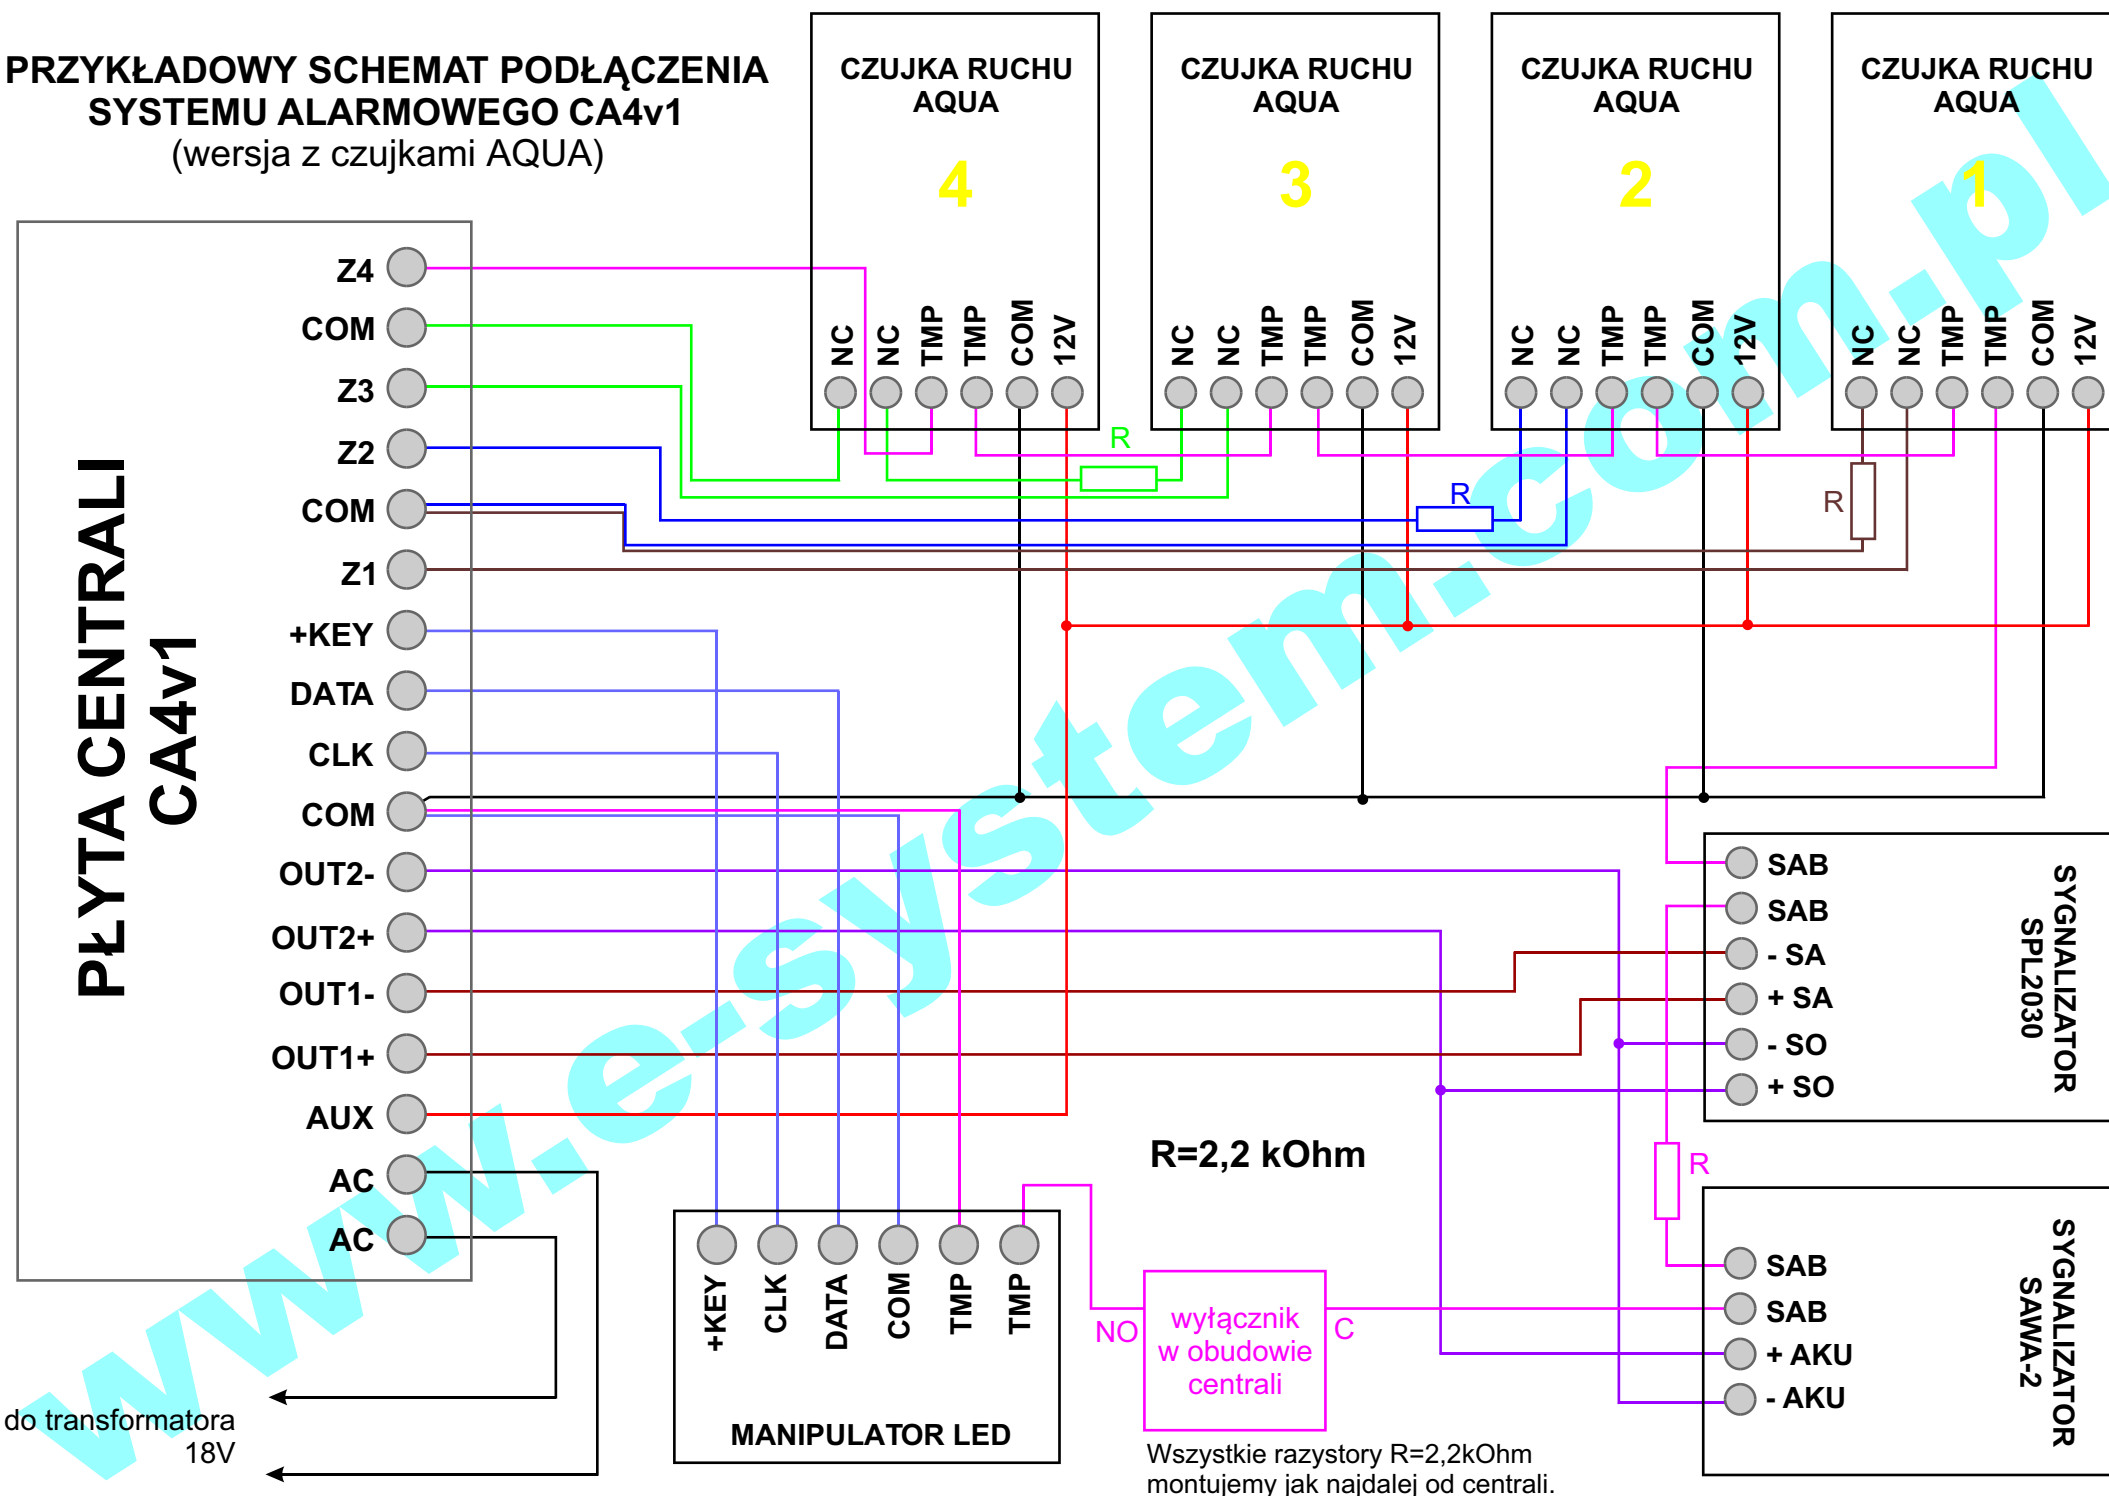

Wszystkie rezystory R=2,2kOhm  
montujemy jak najdalej od centrali.