


**PRZYKŁADOWY SCHEMAT PODŁĄCZENIA
SYSTEMU ALARMOWEGO CA4v1**
(wersja podstawowa)

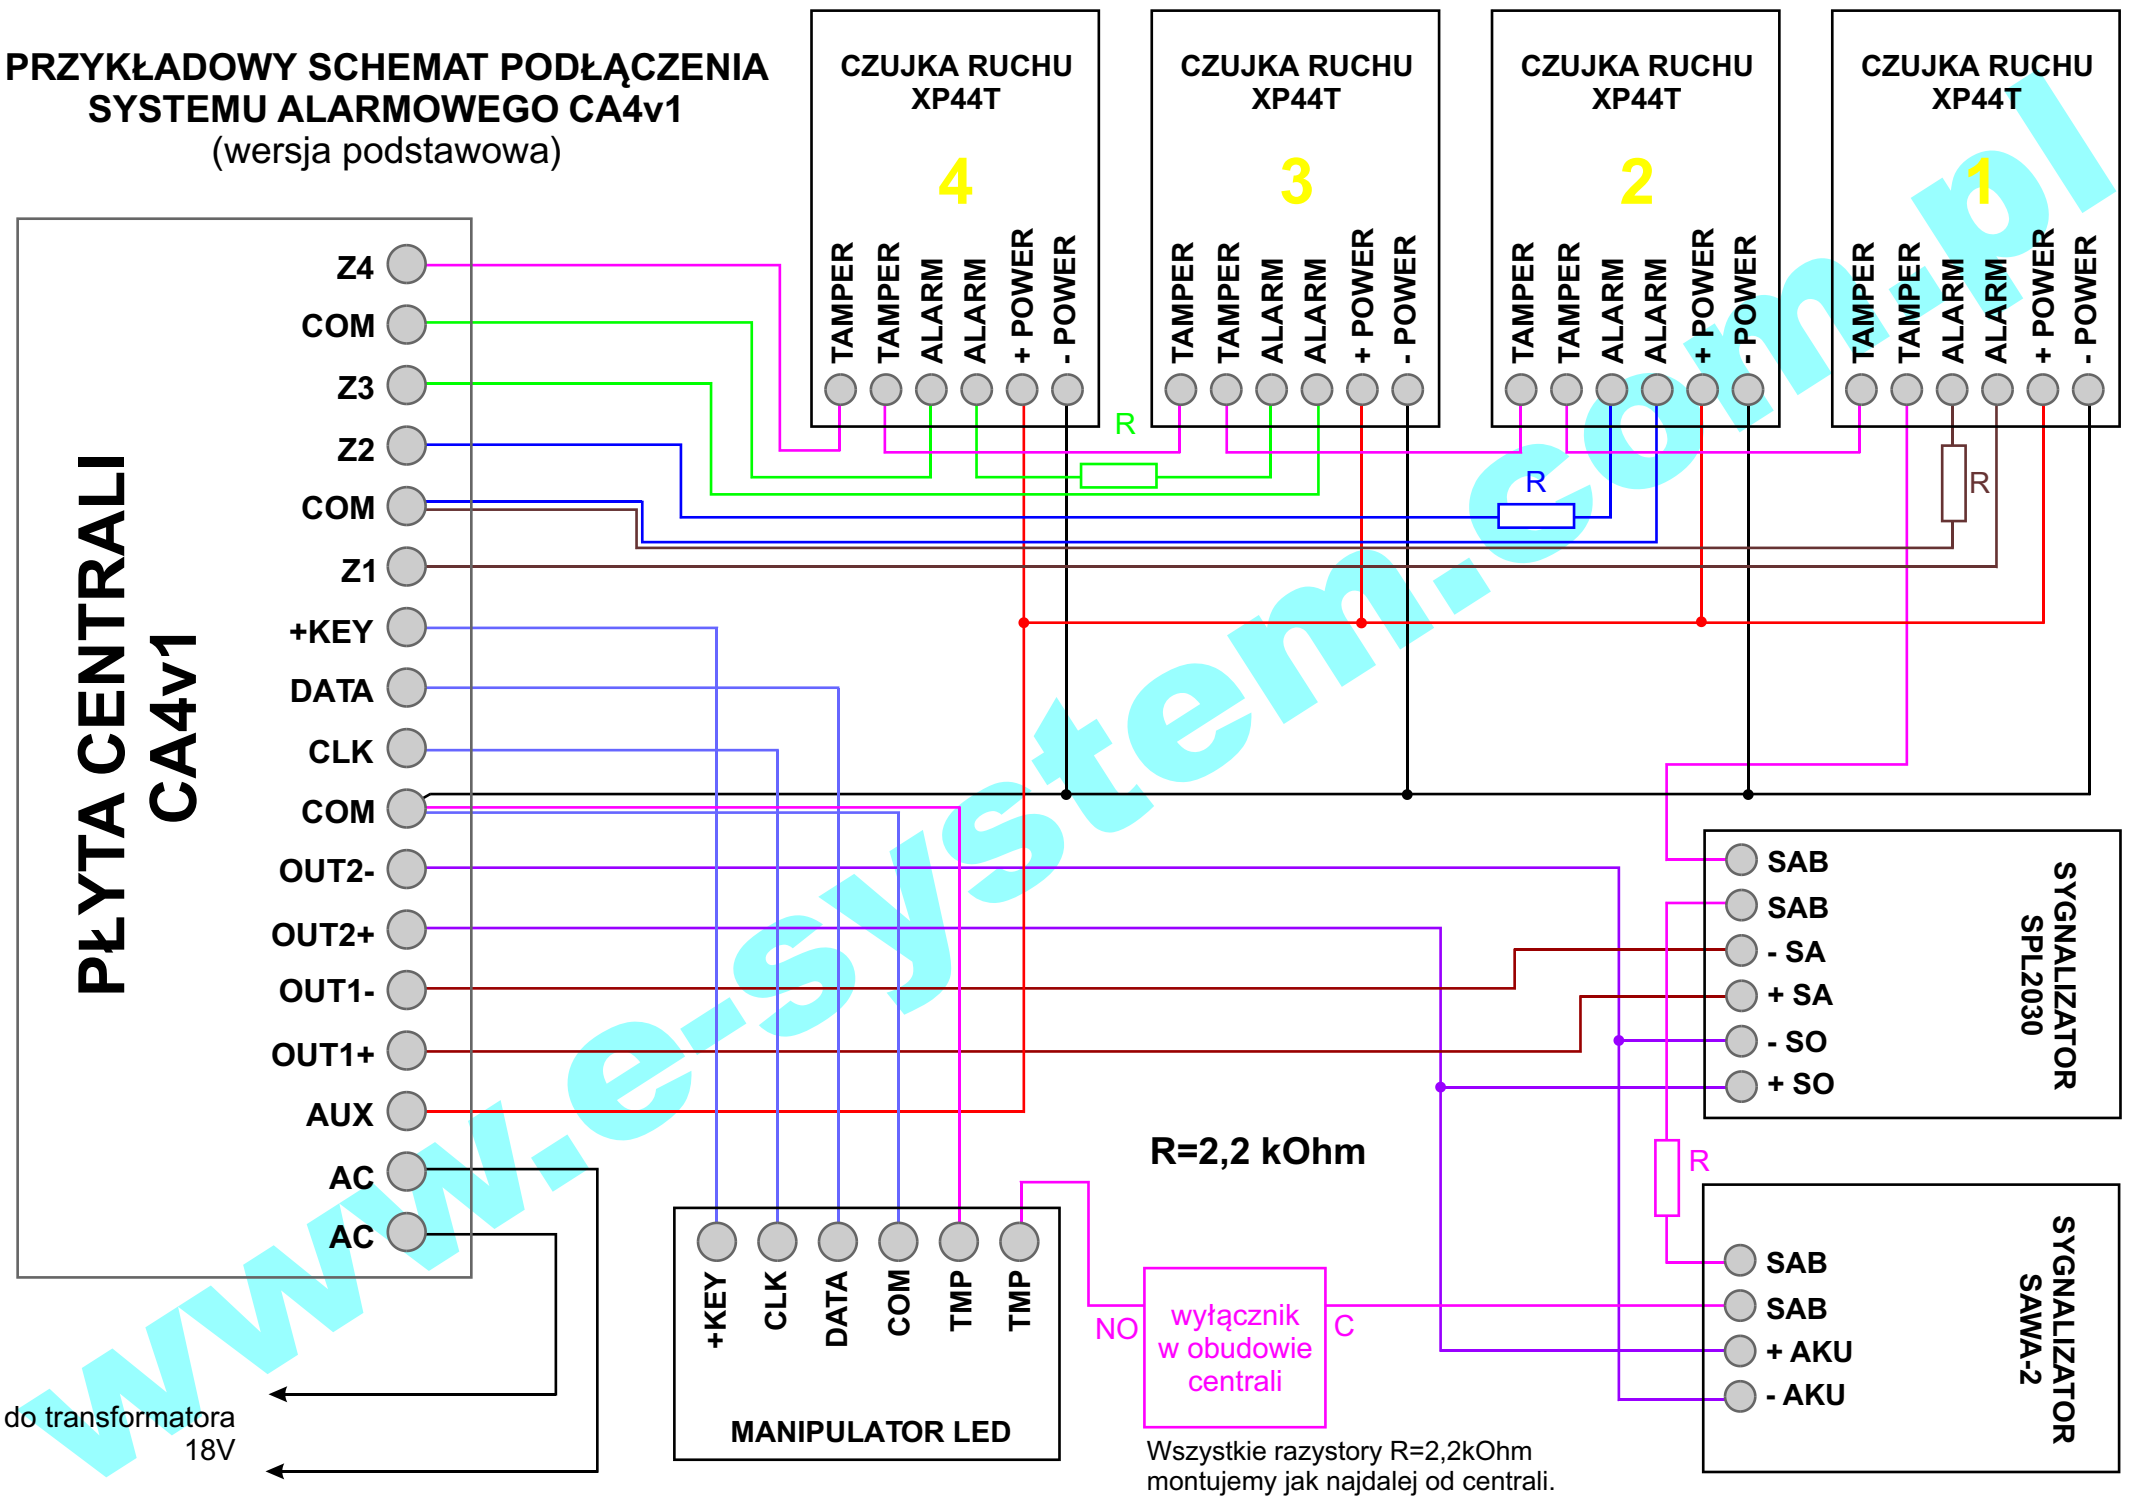

do transformatora
18V

R=2,2 kOhm

NO
C
wyłącznik
w obudowie
centrali

Wszystkie rezystory R=2,2kOhm
montujemy jak najdalej od centrali.