


**PRZYKŁADOWY SCHEMAT PODŁĄCZENIA  
SYSTEMU ALARMOWEGO CA5-LCD  
(wersja dla 5 czujek PARADOX PRO+)**

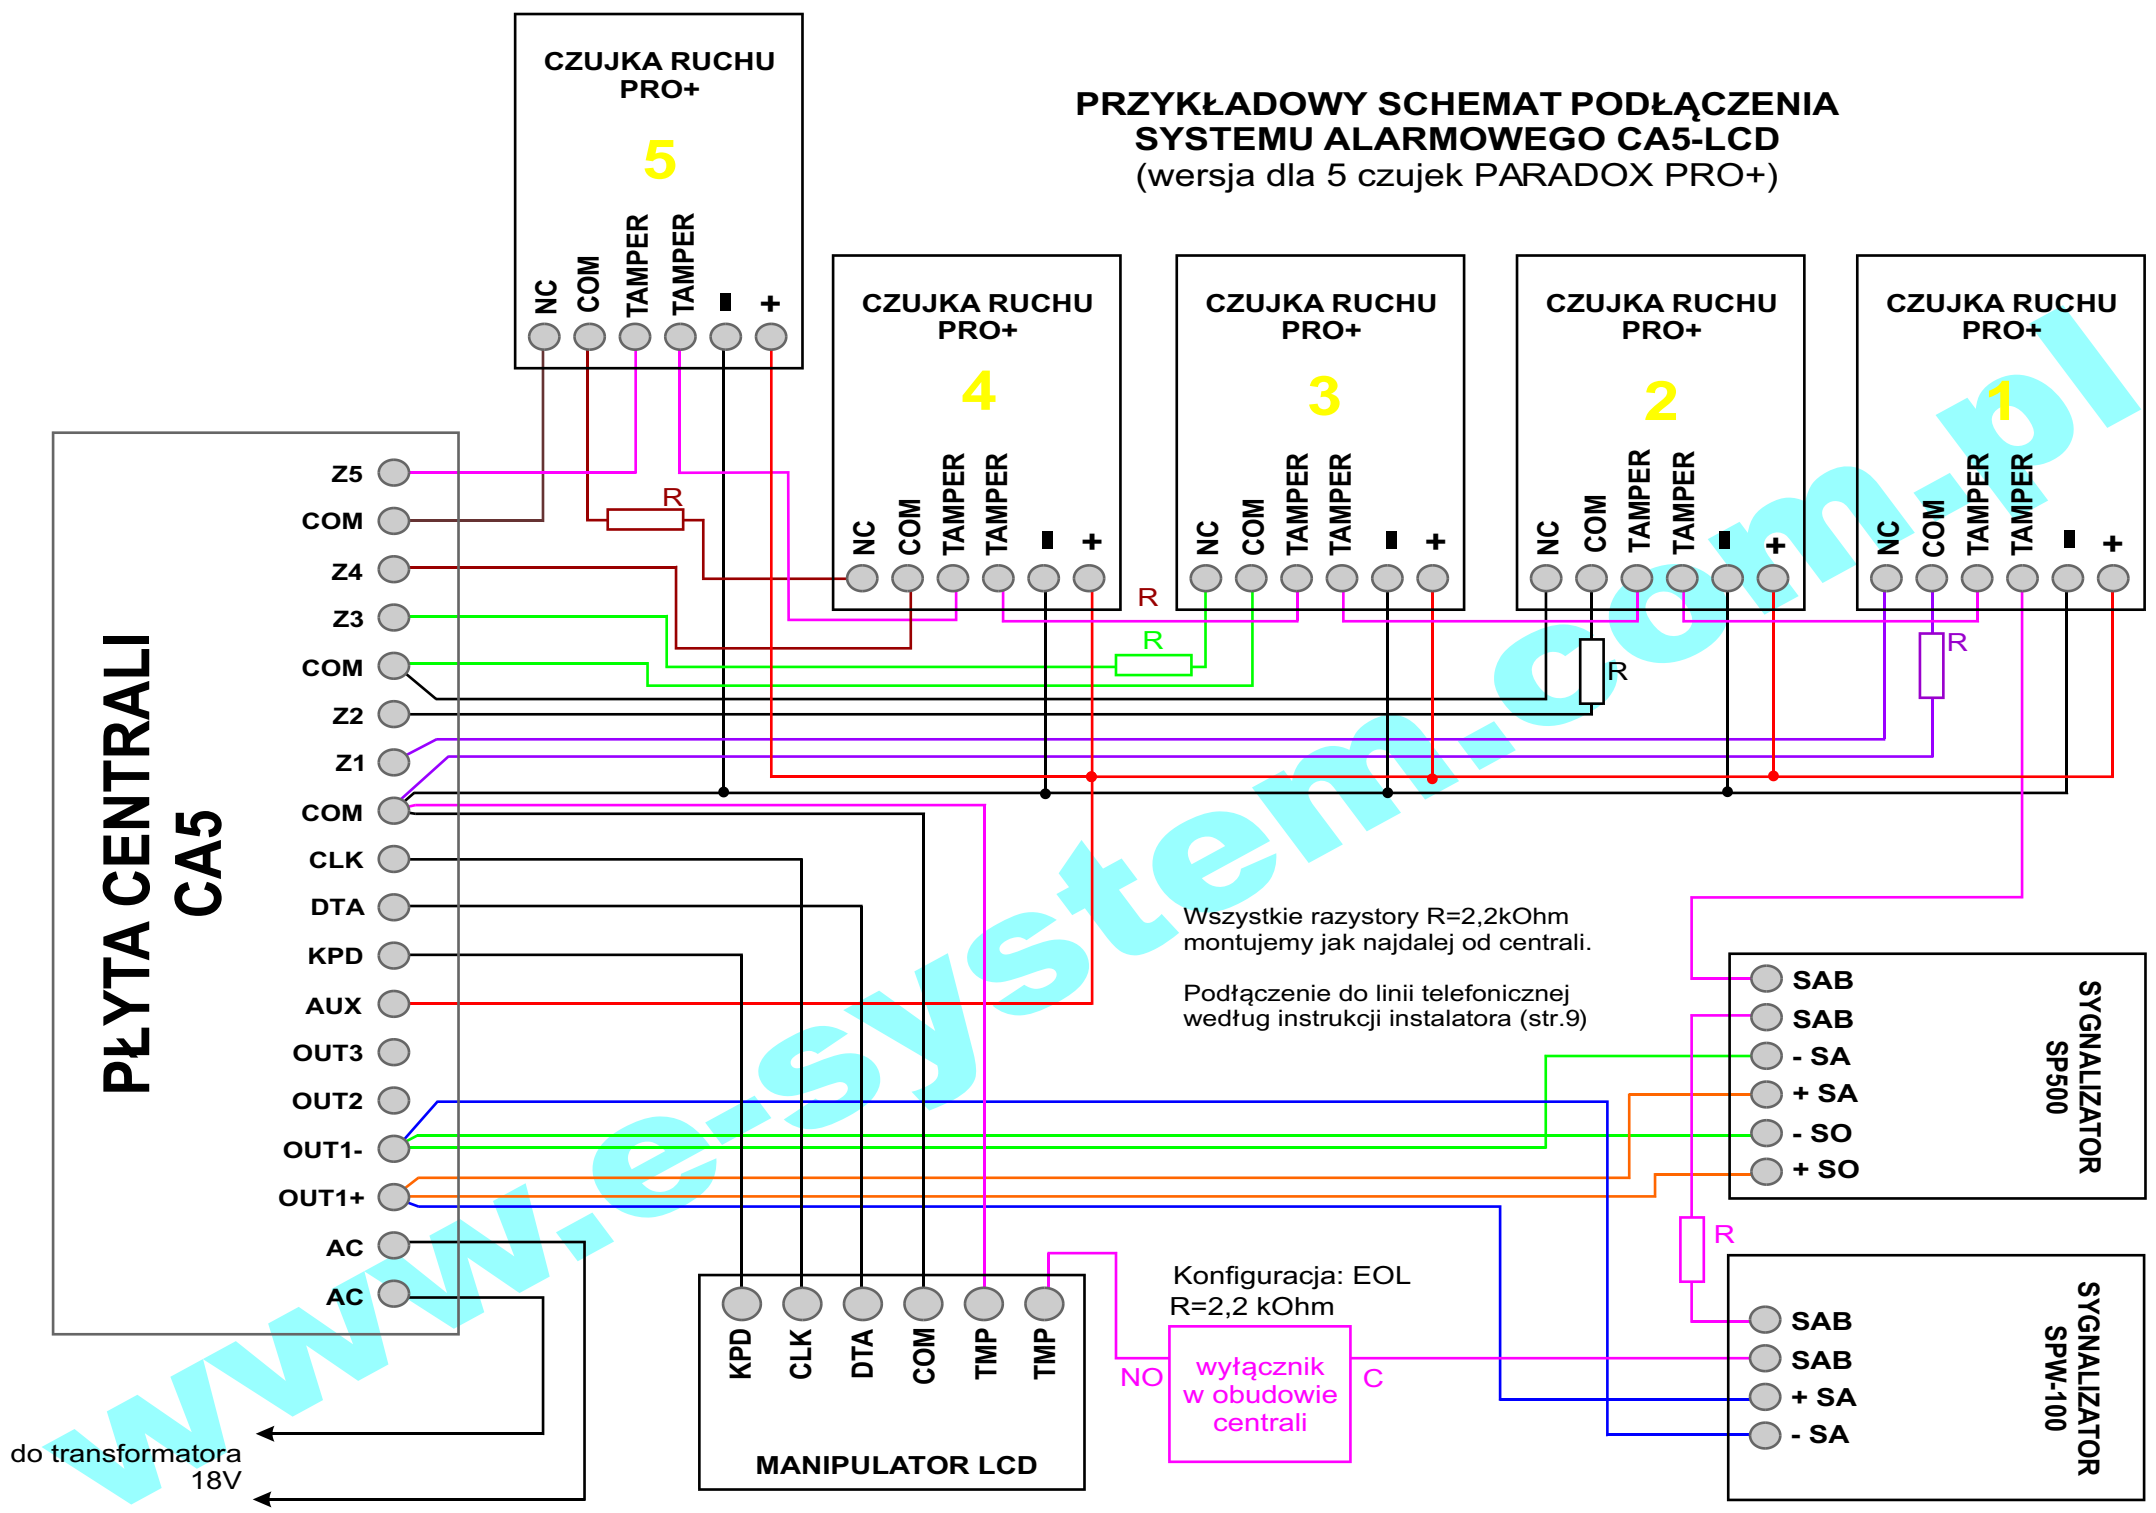

**CZUJKA RUCHU  
PRO+**  
**5**

**CZUJKA RUCHU  
PRO+**  
**4**

**CZUJKA RUCHU  
PRO+**  
**3**

**CZUJKA RUCHU  
PRO+**  
**2**

**CZUJKA RUCHU  
PRO+**  
**1**

**PŁYTA CENTRALI  
CA5**

**MANIPULATOR LCD**

Wszystkie rezystory R=2,2kOhm  
montujemy jak najdalej od centrali.

Podłączenie do linii telefonicznej  
według instrukcji instalatora (str.9)

Konfiguracja: EOL  
R=2,2 kOhm

NO  
C  
wyłącznik  
w obudowie  
centrali

**SYGNALIZATOR  
SP500**

**SYGNALIZATOR  
SPW-100**

do transformatora  
18V