


PRZYKŁADOWY SCHEMAT PODŁĄCZENIA SYSTEMU ALARMOWEGO CA6-LED

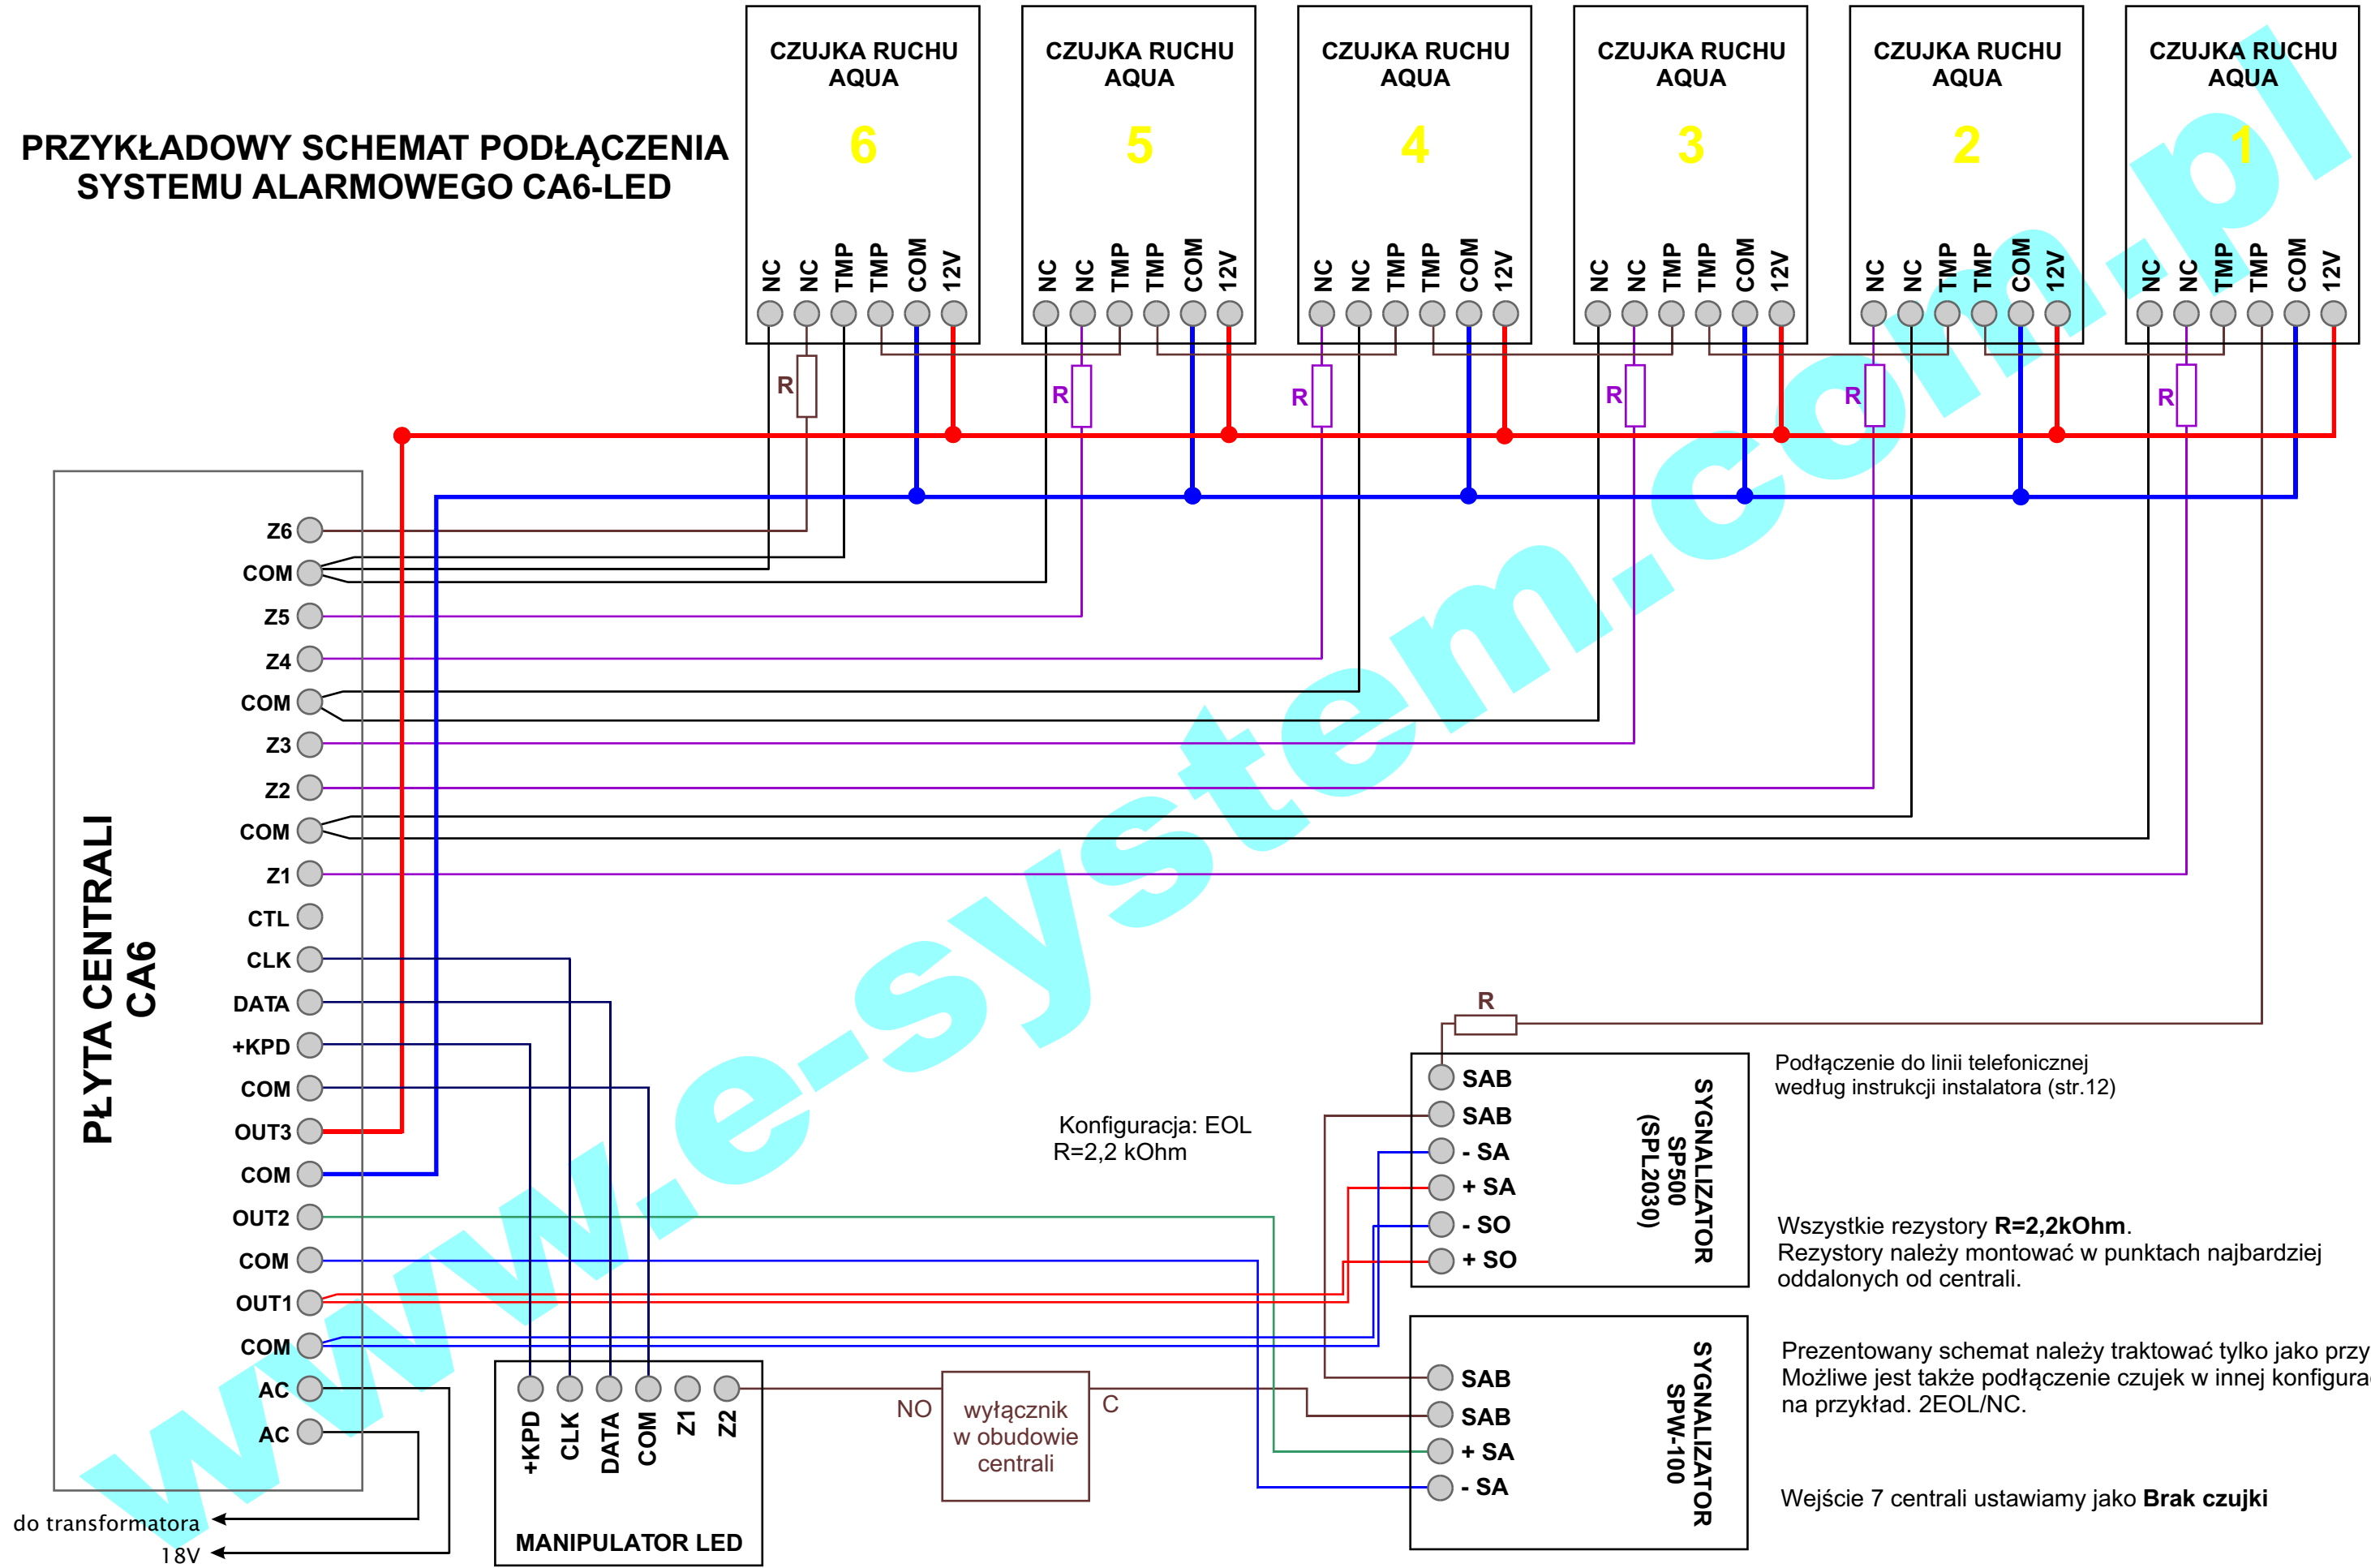

Konfiguracja: EOL
R=2,2 kOhm

Podłączenie do linii telefonicznej według instrukcji instalatora (str.12)

Wszystkie rezystory R=2,2kOhm. Rezystory należy montować w punktach najbardziej oddalonych od centrali.

Prezentowany schemat należy traktować tylko jako przykład! Możliwe jest także podłączenie czujek w innej konfiguracji na przykład. 2EOL/NC.

Wejście 7 centrali ustawiamy jako **Brak czujki**